



BOTTENPLAN

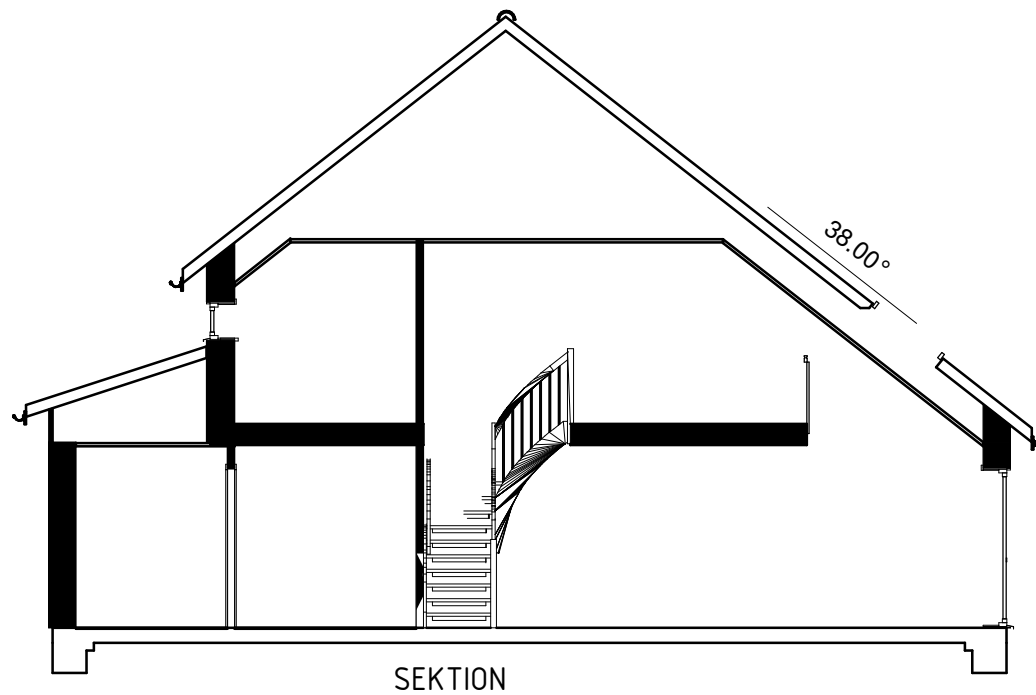

SEKTION

Bruksarea (BRA)		
Plan 2	Area	86.4 m ²
Plan 1	BRA Bottenplan	104.1 m ²

Ö = ÖPPNINGSBARA FÖNSTER
F = FASTA FÖNSTER

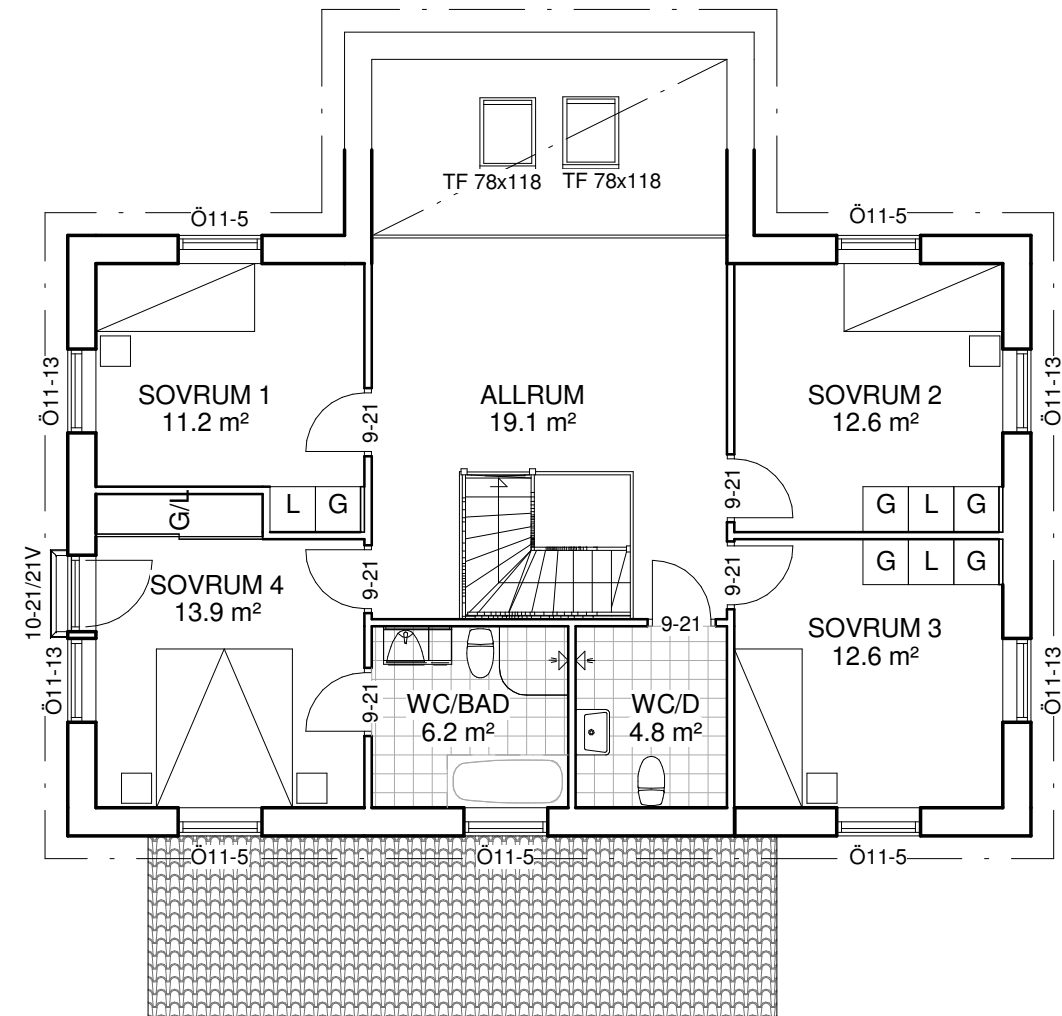

Övervåning

Stor familj ?
Då är Hus Sju något för dig, 6 st sovrum
samt 3 st Wc/D.

BET	ANT	ÄNDRINGEN AVSER	SIGN	DATUM
dekorhus VÄLKOMMEN HEM				
Helsingborgsvägen 11 Tel: 0372-240 48, 0372-240 60 341 33 Ljungby www.dekorhus.se info@dekorhus.se				
RITAD AV Bengt Larsson	GRANSKAD AV	BYGGHERRE BYGGHERRE 1 BYGGHERRE 2	SKALA 1:100	
DATUM 2010-02-10	HUSTYP Hus Sju	AVTALSNR XX-XXXXX	RITN NR A01	REV