


FASAD MOT B

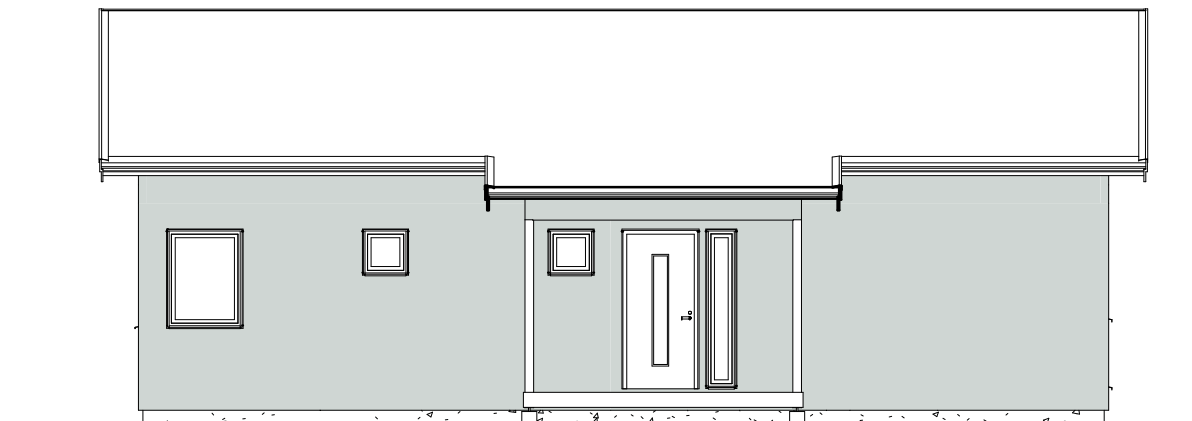


FASAD MOT C




FASAD MOT A

Träfasad eller putsad fasad ?
Kanske en blandning av de två.
Valet är ert.

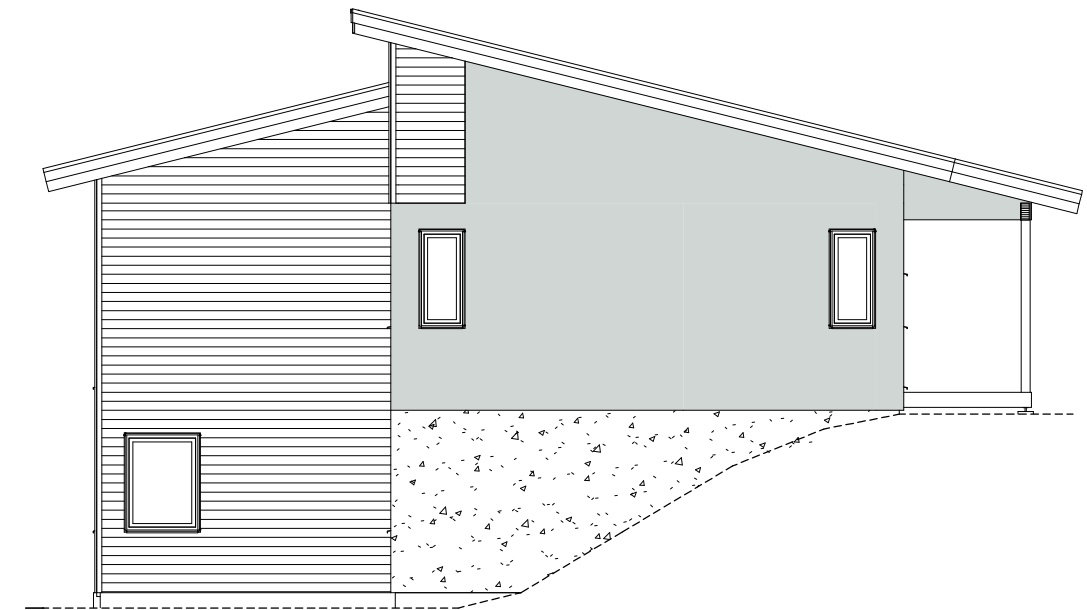

FASAD MOT D

BET	ANT	ÄNDRINGEN AVSER	SIGN	DATUM
-----	-----	-----------------	------	-------

 VÄLKOMMEN HEM Helsingborgsvägen 11 Tel: 0372-240 48, 0372-240 60 341 33 Ljungby www.dekorhus.se info@dekorhus.se		FASADER FASTIGHETS BETECKNING KOMMUN		SKALA 1:100
RITAD AV Bengt Larsson	GRANSKAD AV	BYGGHERRE BYGGHERRE 1 BYGGHERRE 2	RITN NR A11	
DATUM 2010-10-22	HUSTYP Hus Åtta	AVTALS NR XX-XXXXX	REV	